


# MASSNAHMEN

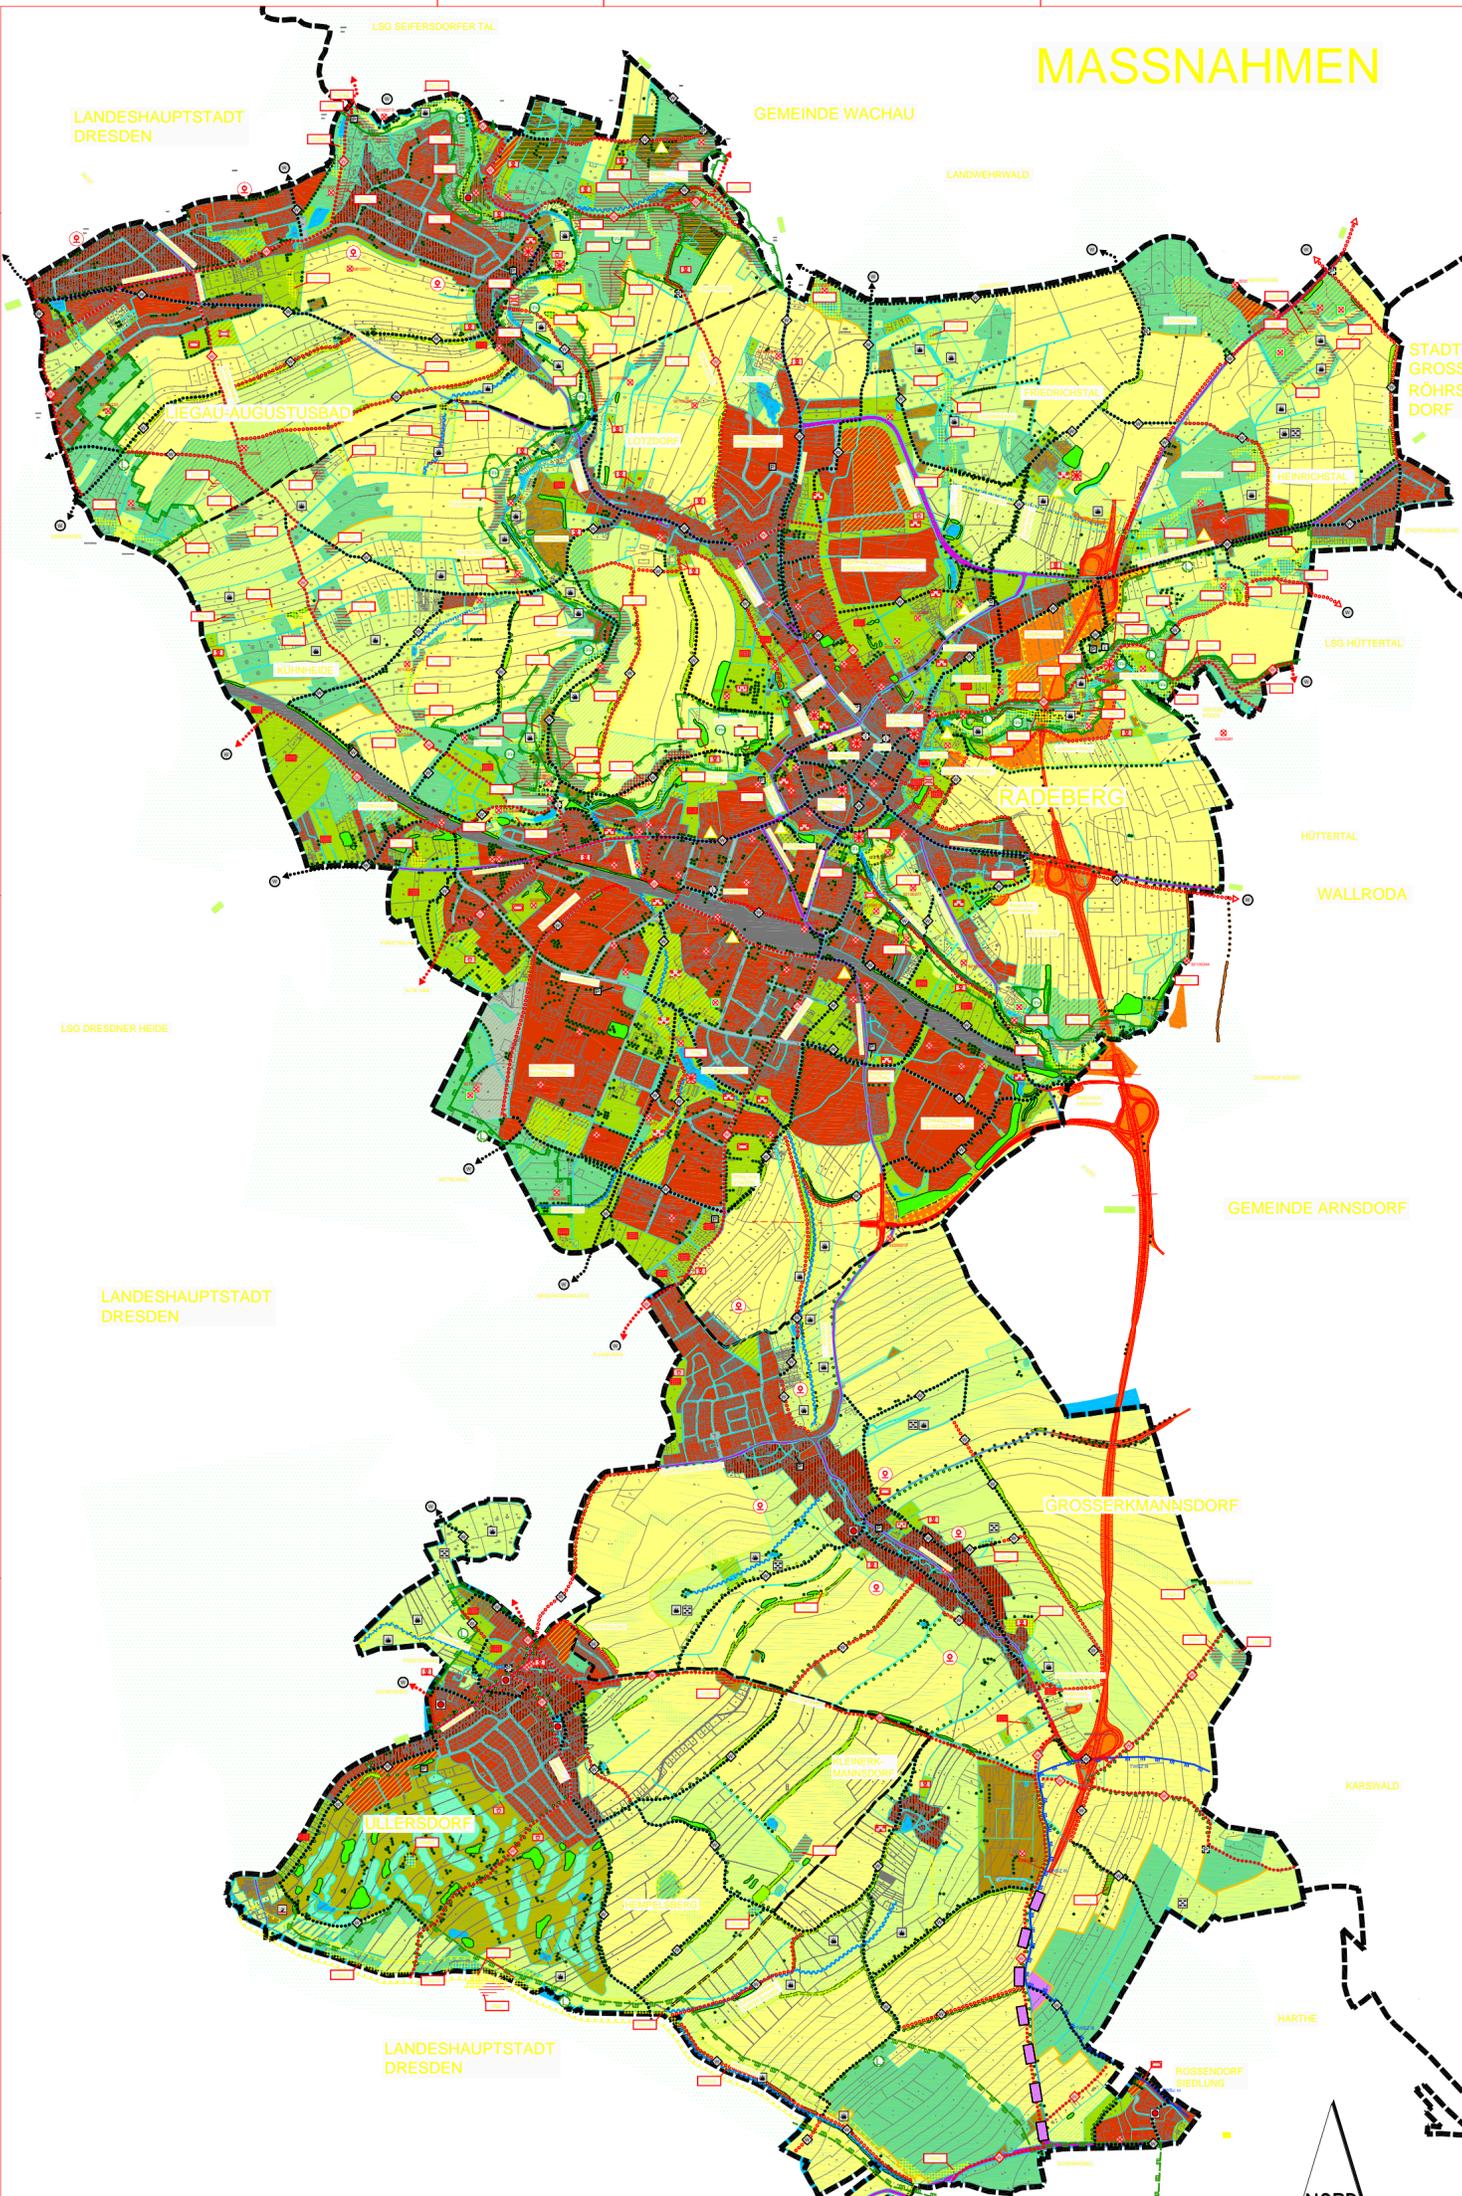

- Maßnahmen**
- Flächen für die Forstwirtschaft**  
 Bestand Planung  
 Aufzucht und Aufbau eines strukturellen und naturnahen Waldbestandes  
 Sicherung und Entwicklung eines strukturellen und naturnahen Waldbestandes  
 Rückbau von Zersiedlung  
 Entwicklung von strukturellen Waldkämmen
- Flächen für die Landwirtschaft**  
 Bestand Planung  
 Landwirtschaftliche Nutzfläche (Äcker)  
 Sicherung / Entwicklung von Dauergrünland (eingedüngte Mähweide / Mähweide)  
 Vordringliche Extensivierung der Grünlandnutzung  
 Vermaisung von Grünland  
 Anlage von Feldrainen
- Wasserflächen**  
 Bestand Planung  
 Stauwasser  
 Fließgewässer (mit Quellbereich)  
 Fließgewässerrenaturierung mit Gewässerandräufen (nicht dargestellt)  
 Freilegung verrohrter / historischer Gewässerläufe mit Gewässerandräufen (nicht dargestellt)
- Siedlungsflächen**  
 Bestand Planung  
 Siedlung im Innenbereich  
 Siedlung im Außenbereich  
 Vordringliche Sicherung der dörflichen Qualität des Ortsbildes (Erhaltung von kulturhistorisch wertvoller Bausubstanz, Erhaltung von bäuerlichen Nutzungsstrukturen)  
 Sicherung eines hohen Grün- und Freizeitanalys  
 Durchgrünung von Bauflächen  
 Aufwertung / Schaffung von Stadt- / Dorfplätzen  
 Verbesserung der Ortsrandbegrenzung
- Grünflächen**  
 Bestand Planung  
 Golfplatz  
 intensiv genutzte Flächen  
 extensiv genutzte Flächen
- Innenörtliche Grünflächen**  
 private Grünfläche  
 Parkanlage  
 Spielplatz  
 Kleingärten  
 Streuzwischenanlagen  
 Friedhof  
 Bad  
 Sportplatz  
 Gestalterische Aufwertung von Grün- und Freizeitanalys
- Gehölze**  
 Bestand Planung  
 Erhaltung bzw. Pflanzung von Einzelbäumen/Baumgruppen/Baumreihen (nicht engemessen)  
 Erhaltung und Entwicklung bzw. Pflanzung von Feldgehölzen, Feldhecken und Gebüsch
- Wanderwege**  
 Bestand Planung  
 Rad- und Wanderweg (bei überörtlichen Straßen getrennte Wegführung)  
 markiertes, regionales Wanderwegenetz  
 Wegebrücke  
 Wandergeparkplatz  
 Rasplatz  
 Orientierungstafel  
 Überörtliches Wandergebiet
- Verkehrsräume**  
 Bestand Planung  
 Überörtliche Straße  
 Gemeindestraße  
 Wirtschaftsweg  
 Bahnanlage  
 Parkplatz (mehrfach)
- Flächen mit Nutzungserfordernissen und Nutzungsregelungen zum Schutz, zur Pflege und zur Entwicklung von Natur und Landschaft**  
 Fläche, die vordringlich für Kompensationsmaßnahmen geeignet ist
- Schutzgebiete und -objekte**  
 Bestand Planung  
 Landschaftsschutzgebiet (§ 19 SächsNatSchG, Quelle: Unsere Natur-schutzbehörde) (im Bereich Kläranlage und geplant S 177 OU Radeberg / Großermannsdorf Abgrenzung modifiziert)  
 gemeindefreies FFH-Gebiet (Stand Juni 2001, genehmigte Darstellung)  
 Besondere geschützte Biotope gemäß § 35 SächsNatSchG (Quelle: Landesamt für Umwelt und Geologie) (mit fortlaufender Nr. s. Erläuterungsbogen)  
 Trinkwasserschutzzone III des Schutzgebietes "Karlswald"
- Schutzwürdiger Bereich**  
 Bestand Planung  
 wertvolle Biotope (Quelle: Landesamt für Umwelt und Geologie)  
 wertvolle Gartenanlagen / private Parks
- Sonstiges**  
 Ausweichende Erkundung und ggf. Sanierung von kontaminierten Standorten (mit SALKA-Nummer)  
 vordringliche Rekultivierung von kontaminierten Standorten zur Entwicklung des Grünsystems  
 Stadtgrenze  
 Gemeindegrenze  
 Trasse S 177 Ortsumfahrung Großermannsdorf / OU Radeberg einschl. LBP-Maßnahmen (nachträgliche Übernahme - Vorentwurfplanung Straßenbauamt Meißen)  
 Trasse S 177 Ausbau südlich Großermannsdorf einschl. LBP-Maßnahmen  
 überörtlicher Grünzug

**LANDSCHAFTSPLAN**  
 für Radeberg, Stadt mit den Ortsteilen  
 Liegau-Augustusbad, Großermannsdorf  
 und Ullersdorf - Stadt Radeberg

ENTWURF  
 Verfübarstand:      Arbeitsstand vom 08.06.2004

Karte: 2 MASSNAHMEN	bearbeitet:      Feb. 2003	Ortsbürger
Maßstab: 1:10.000	gezeichnet:      Feb. 2003	Wagner
	geprüft:      Feb. 2003	Hell

HEIMER+HERBSTREIT • UMWELTPLANUNG  
 FREIE LANDSCHAFTSARCHITECTEN SOZIALPLA      RADEBERG/DRESDEN/HILDESHHEIM BOCHUM

SCHLOSSSTRASSE 14      KARTHÄUSERSTRASSE 12      ALTE BÄHNHOFSTRASSE 56  
 TELEFON: 03528-4326-0      TELEFON: 03528-5078-0      TELEFON: 03549-978-0  
 TELEFAX: 03528-441319      TELEFAX: 03528-9731-00      TELEFAX: 03549-9797-27  
 04544 RADEBERG      31139 HILDESHHEIM      44893 BOCHUM

UMWELTPLANUNG  
 Prof. Dr. Dr. Dr. R.