


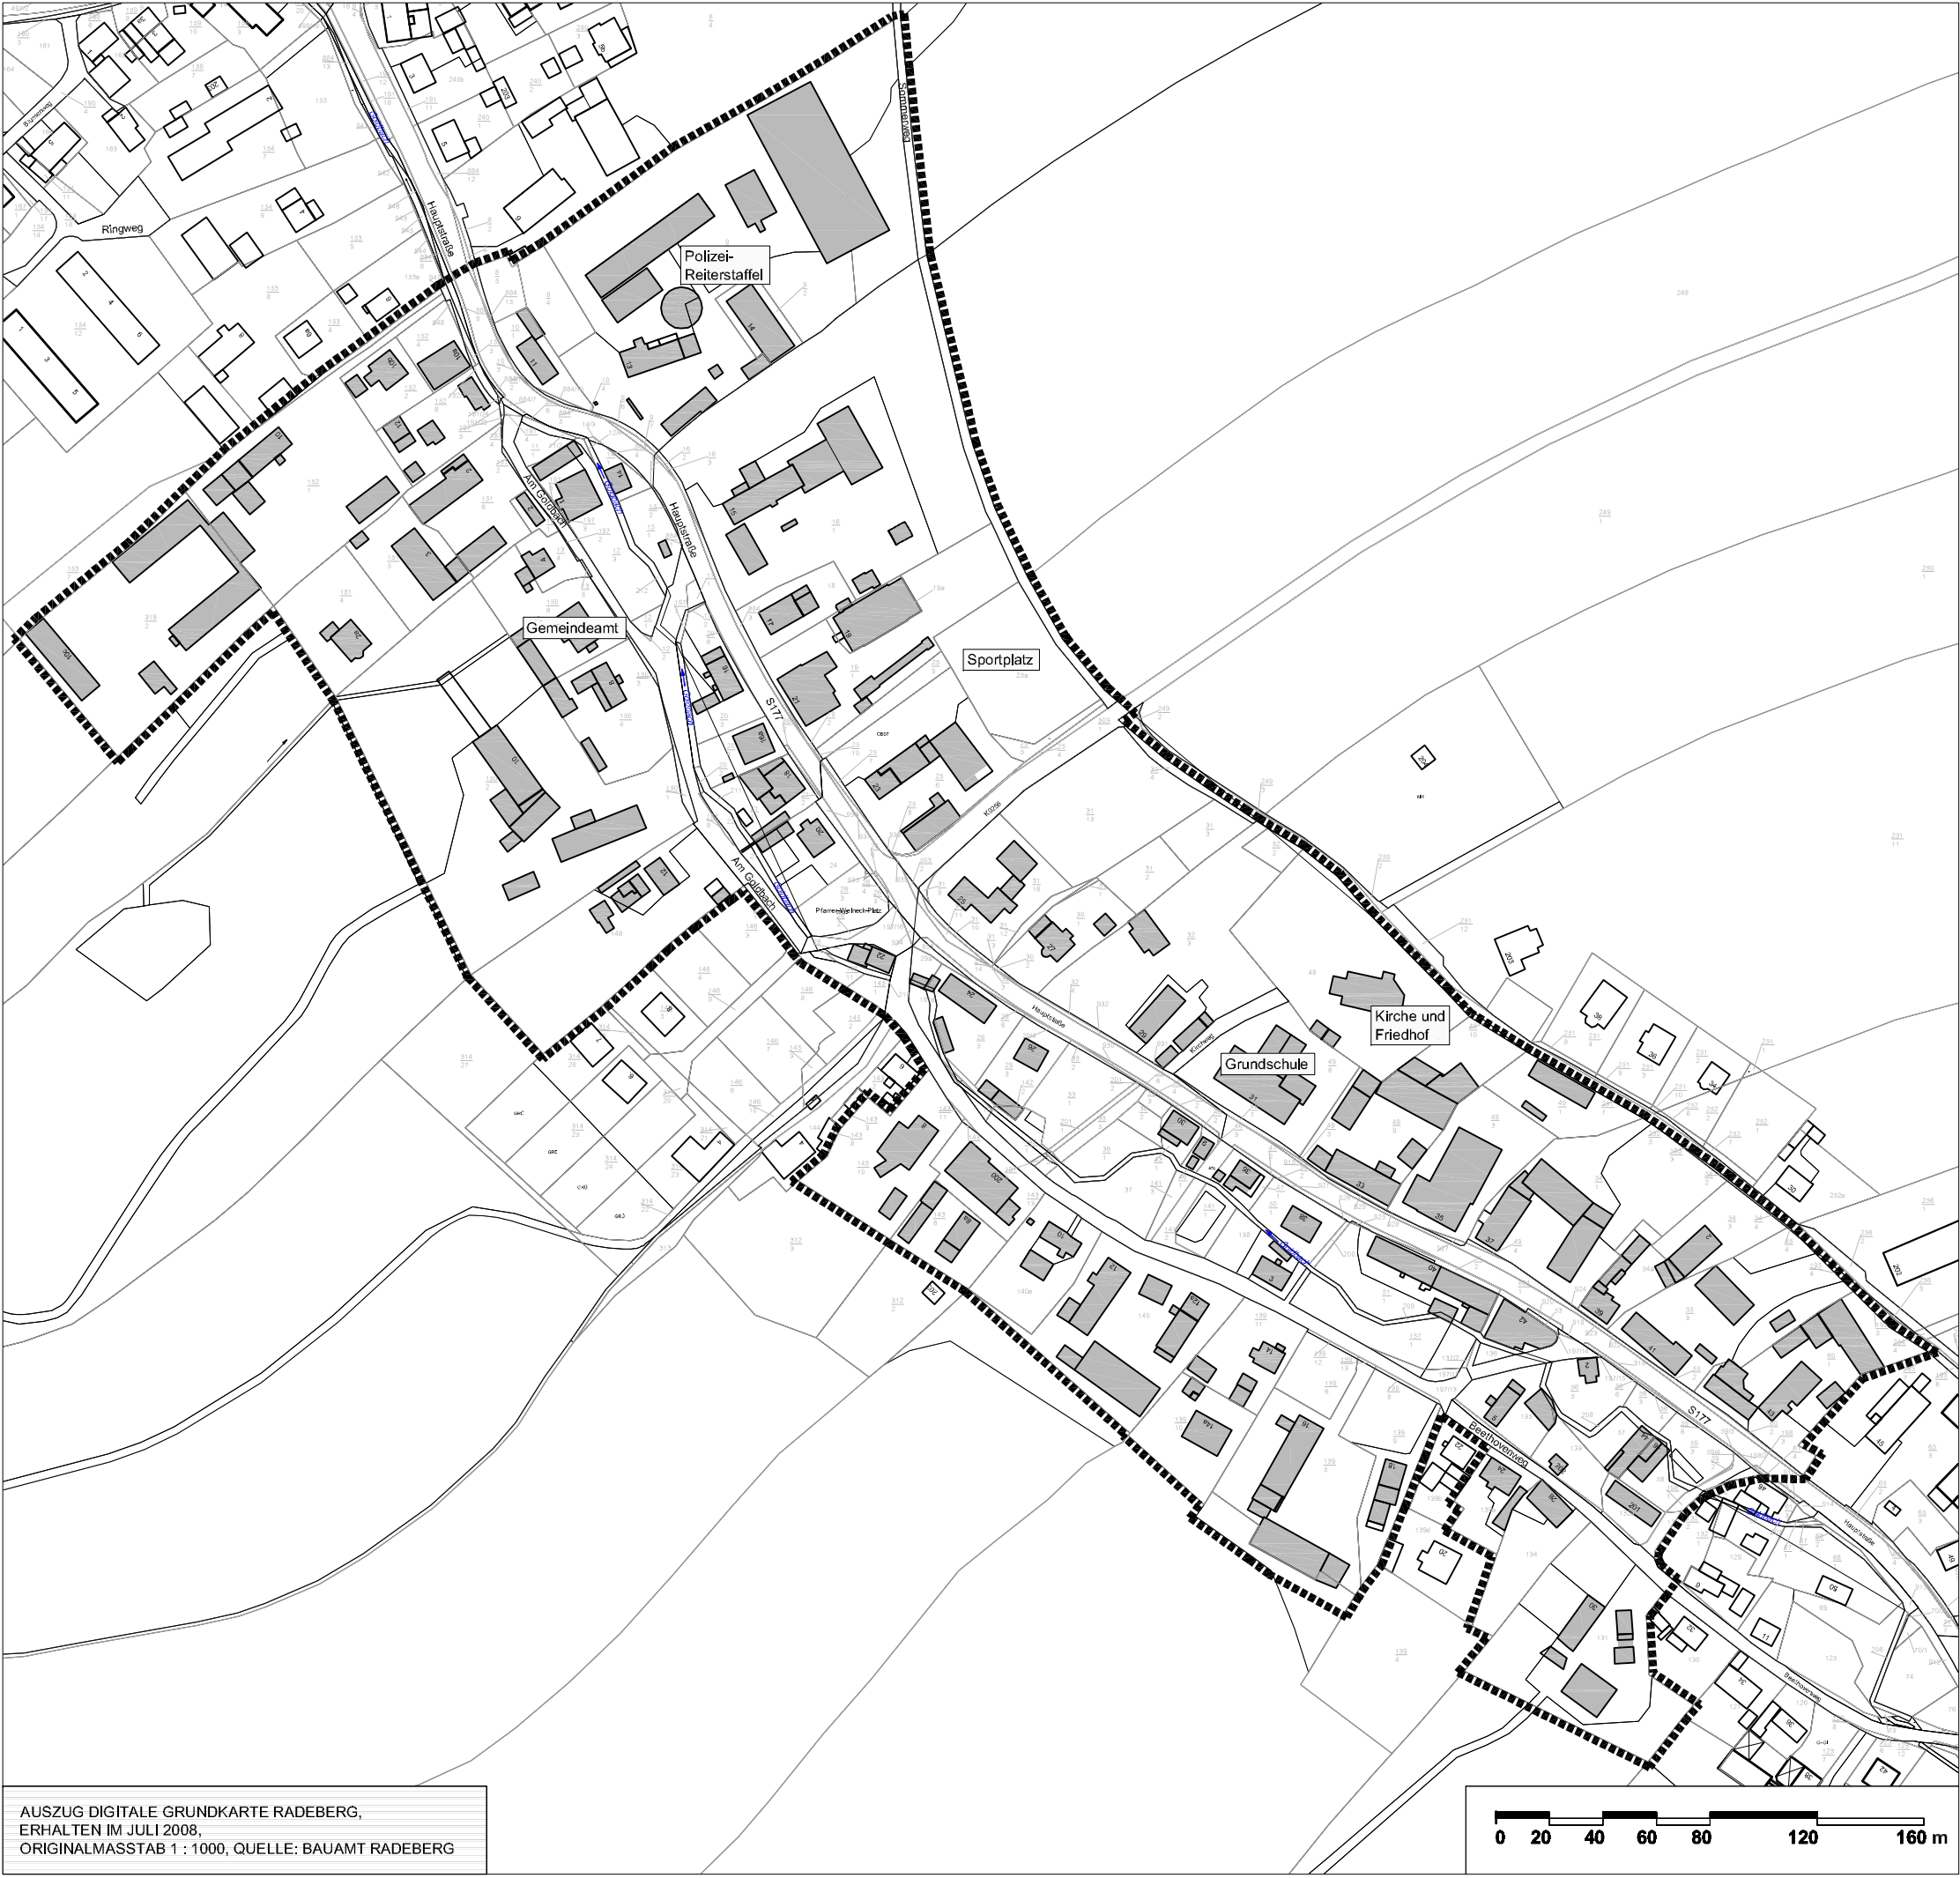

Anlage zur Satzung

 Abgrenzung des förmlich festgelegten Sanierungsgebietes "Historische Ortsmitte Großerkmannsdorf" Fläche ca. 15,1 ha

bestätigt:

..... Datum
..... Unterschrift
OB Gerhard Lemm

Stadt Radeberg

Sanierungsgebiet
"Historische Ortsmitte
Großerkmannsdorf"



80771	
	15.02.2010 Menzel / Gabriel

die STEG
STADTENTWICKLUNG GMBH, NL DRESDEN
BODENBACHER STR. 97, 01277 DRESDEN
www.steg.de, E-Mail: steg-dresden@steg.de