


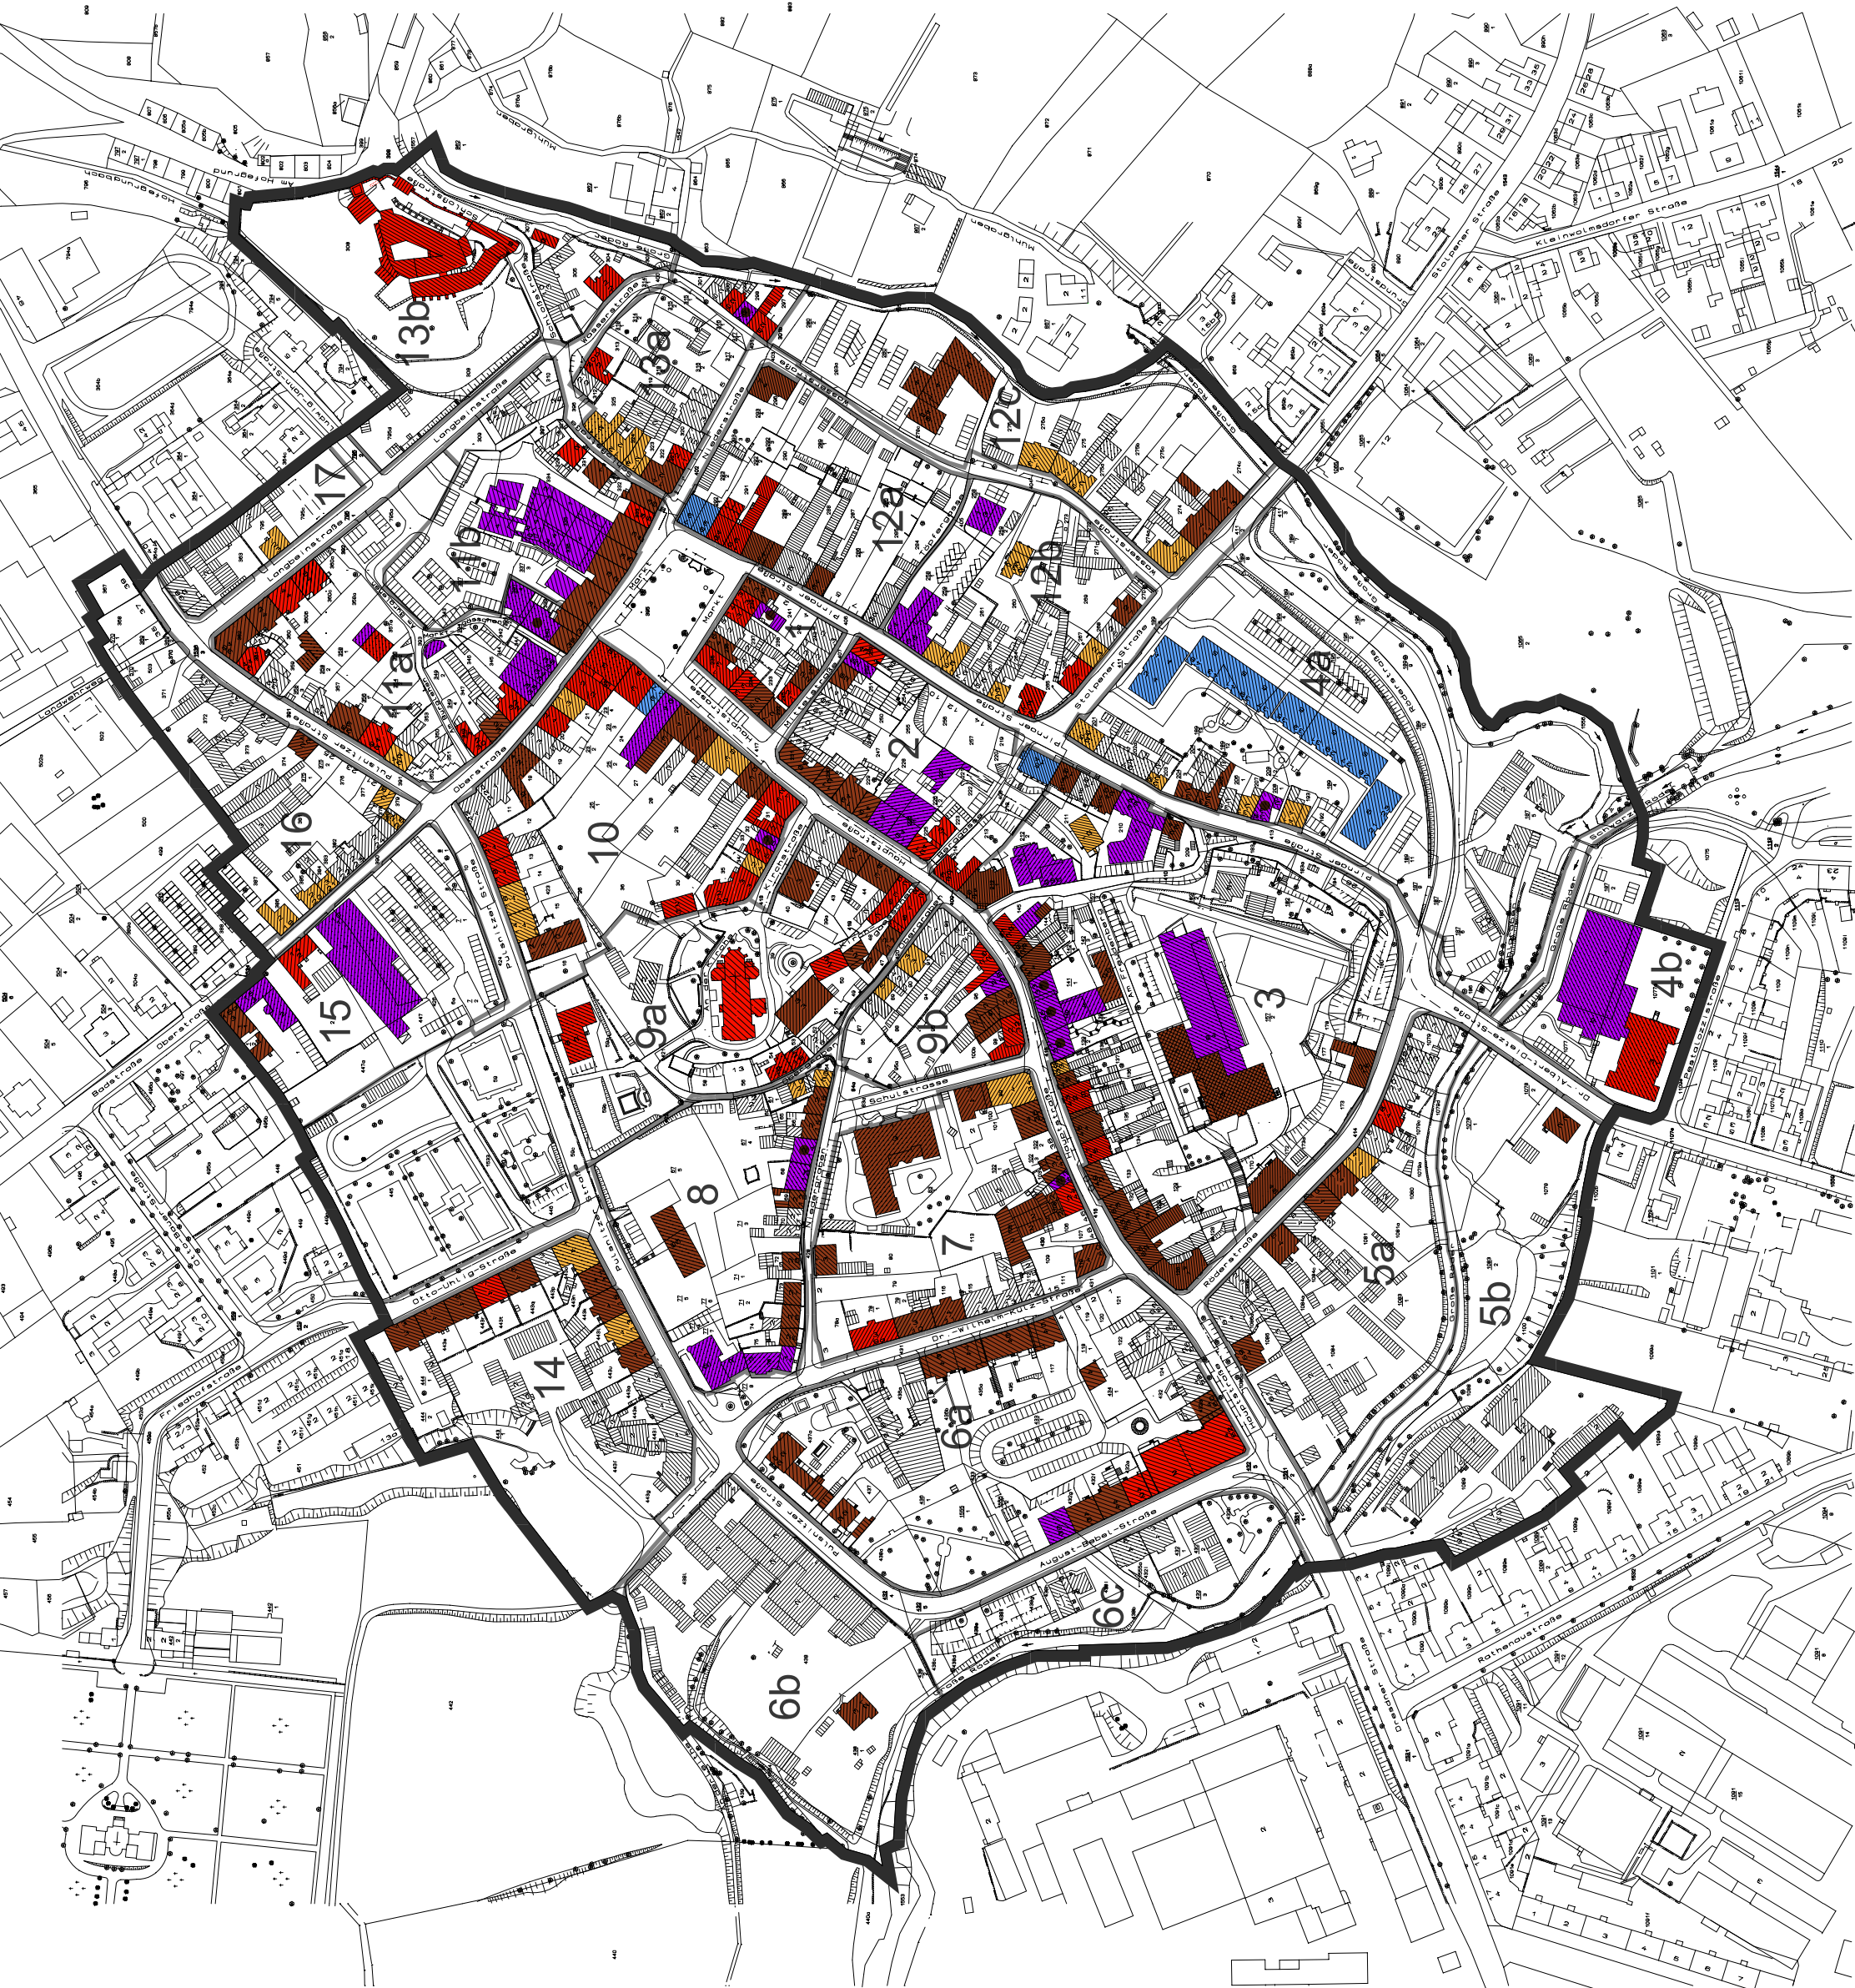

Legende:

- Sanierung mit Förderung
- Sanierung ohne Förderung
- Teilsanierung ohne Förderung
- Neubau mit Abbruch-Förderung
- Neubau ab 1990
- Neubau zwischen 1985-1990
- Gebietsgrenze
- Quartiersabgrenzungen
- Quartiere

13b



Stadt Radeberg

Rahmenplan

Sanierungsgebiet Innenstadt

Planbezeichnung:

Sanierungsstand Hochbau

Fortschreibung: November 2004

Plan-Nr.:

1.1

Maßstab: Verkleinerung von 1:10000

Lunze Architekten Hauptstraße 22 Radeberg