


ANLAGE A11 Radeberg, B-Plan Nr. 6 „EUROBAU“

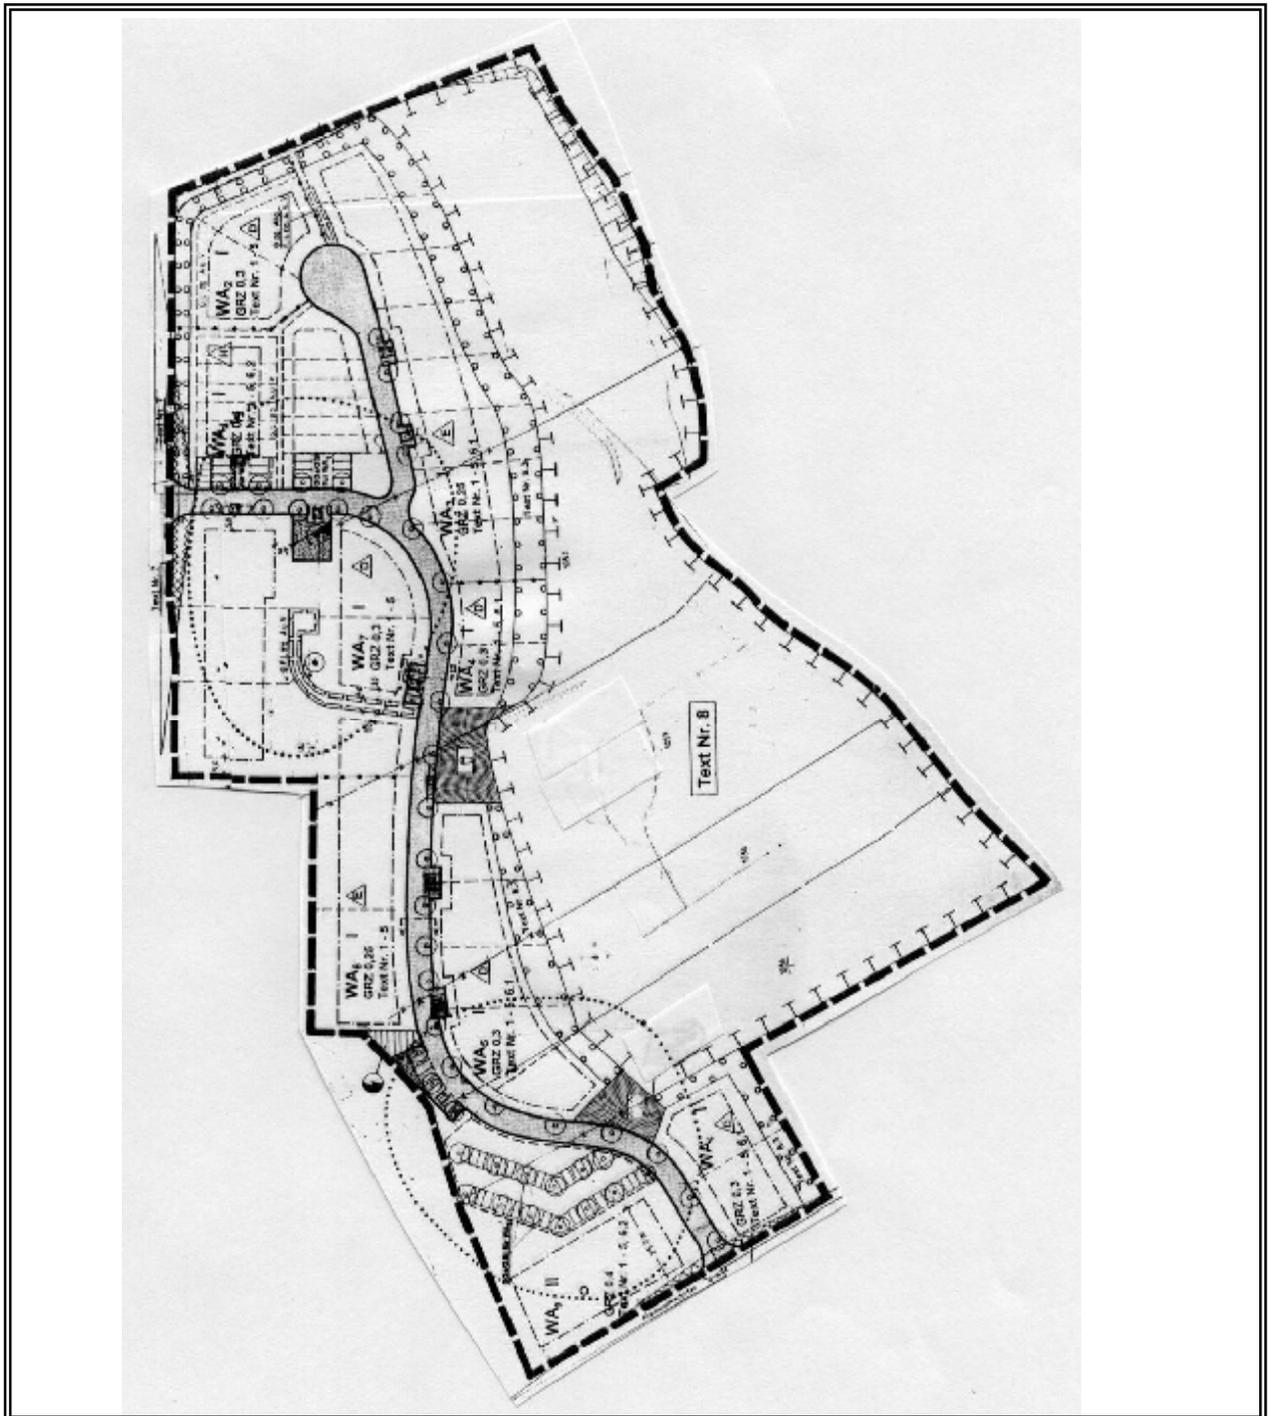

B-Plan Nr. 6 „EUROBAU“

Aufstellungsbeschluss: 13.05.1991 / 07.01.1993
Satzungsbeschluss: 27.05.1993 / 18.11.1993
Genehmigung: 10.12.1993
Rechtskraft: 07.01.1994