


**ANLAGE A9 Radeberg, B-Plan Nr. 4 – Pillnitzer Straße West / Südteil**

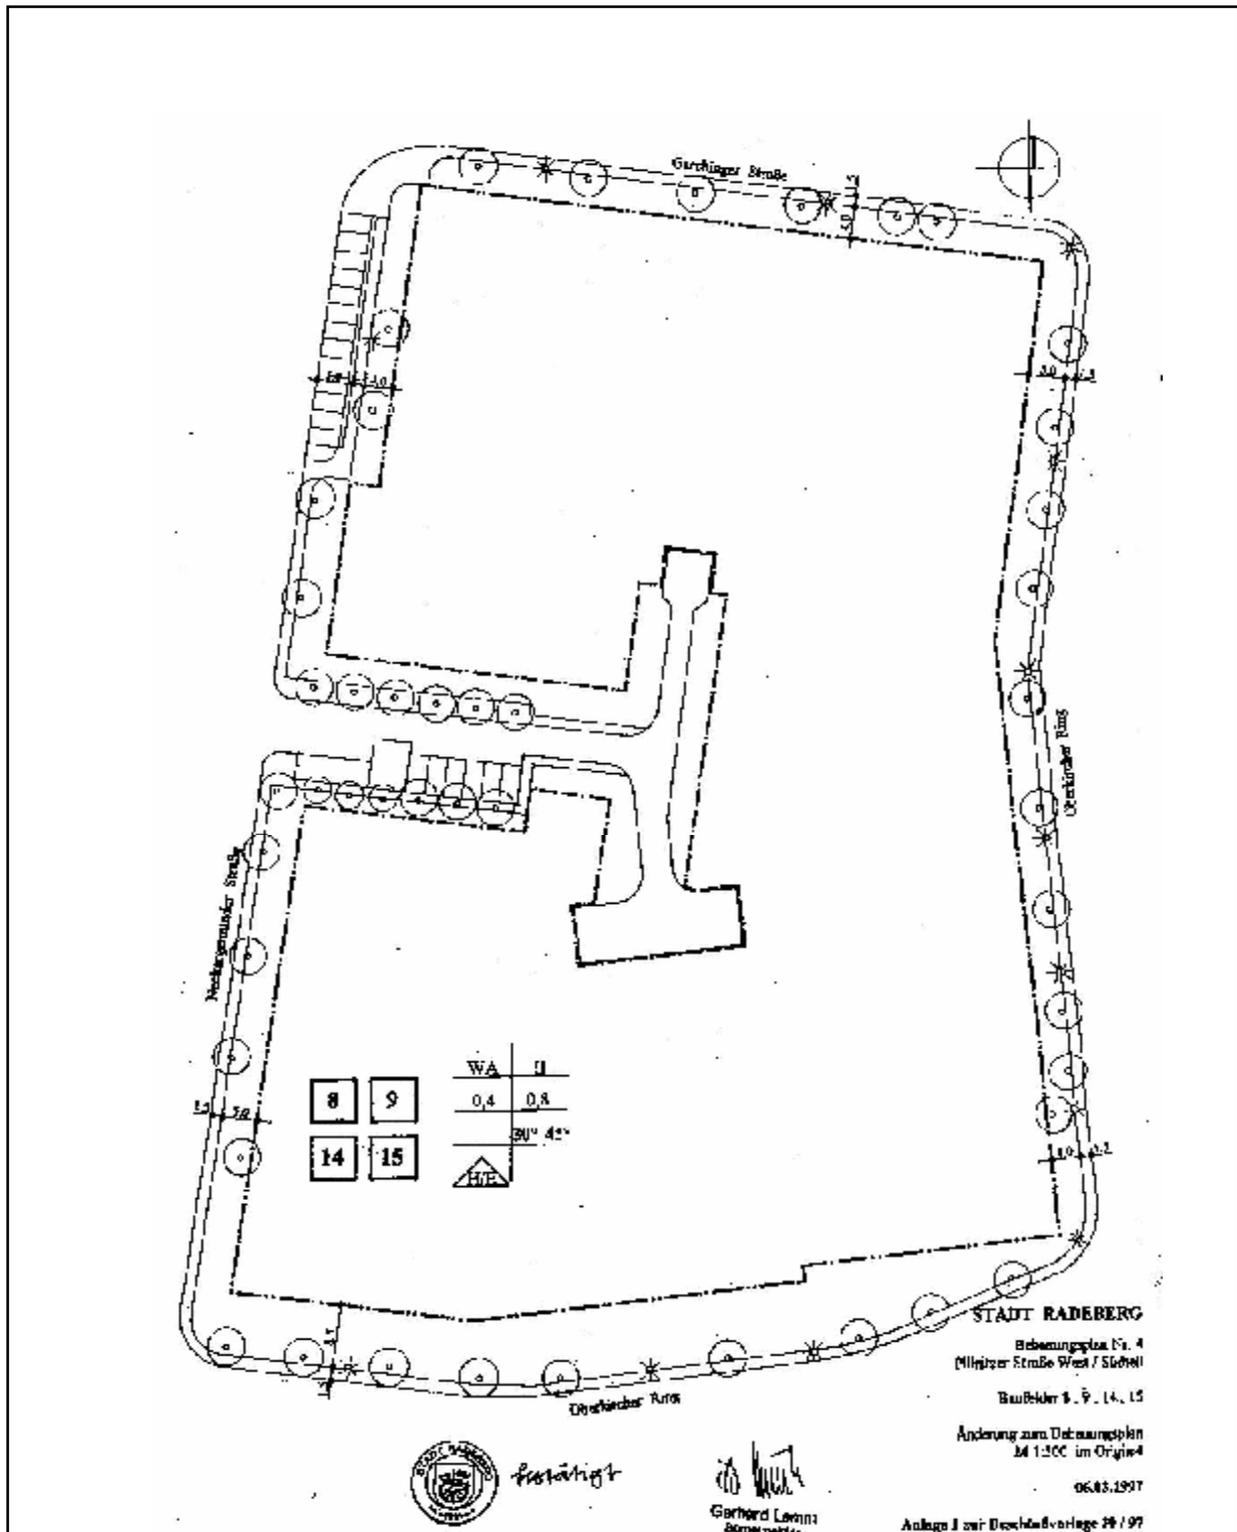

**B-Plan Nr. 4, Pillnitzer Straße West / Südteil**

Aufstellungsbeschluss: 21.02.1991  
 Satzungsbeschluss: 09.06.1994  
 Genehmigung: 22.12.1994  
 Rechtskraft: 20.01.1995