

Ortsteil  
Liegau-Augustusbad

31 34  
30 33 36

Kernstadt  
Radeberg


15 31 35  
28 30 34  
27 29 32 36

Ortsteil  
Großerkmannsdorf

31 35  
30 34  
28 33 36

Ortsteil  
Ullersdorf

35  
31 34  
30 33 36

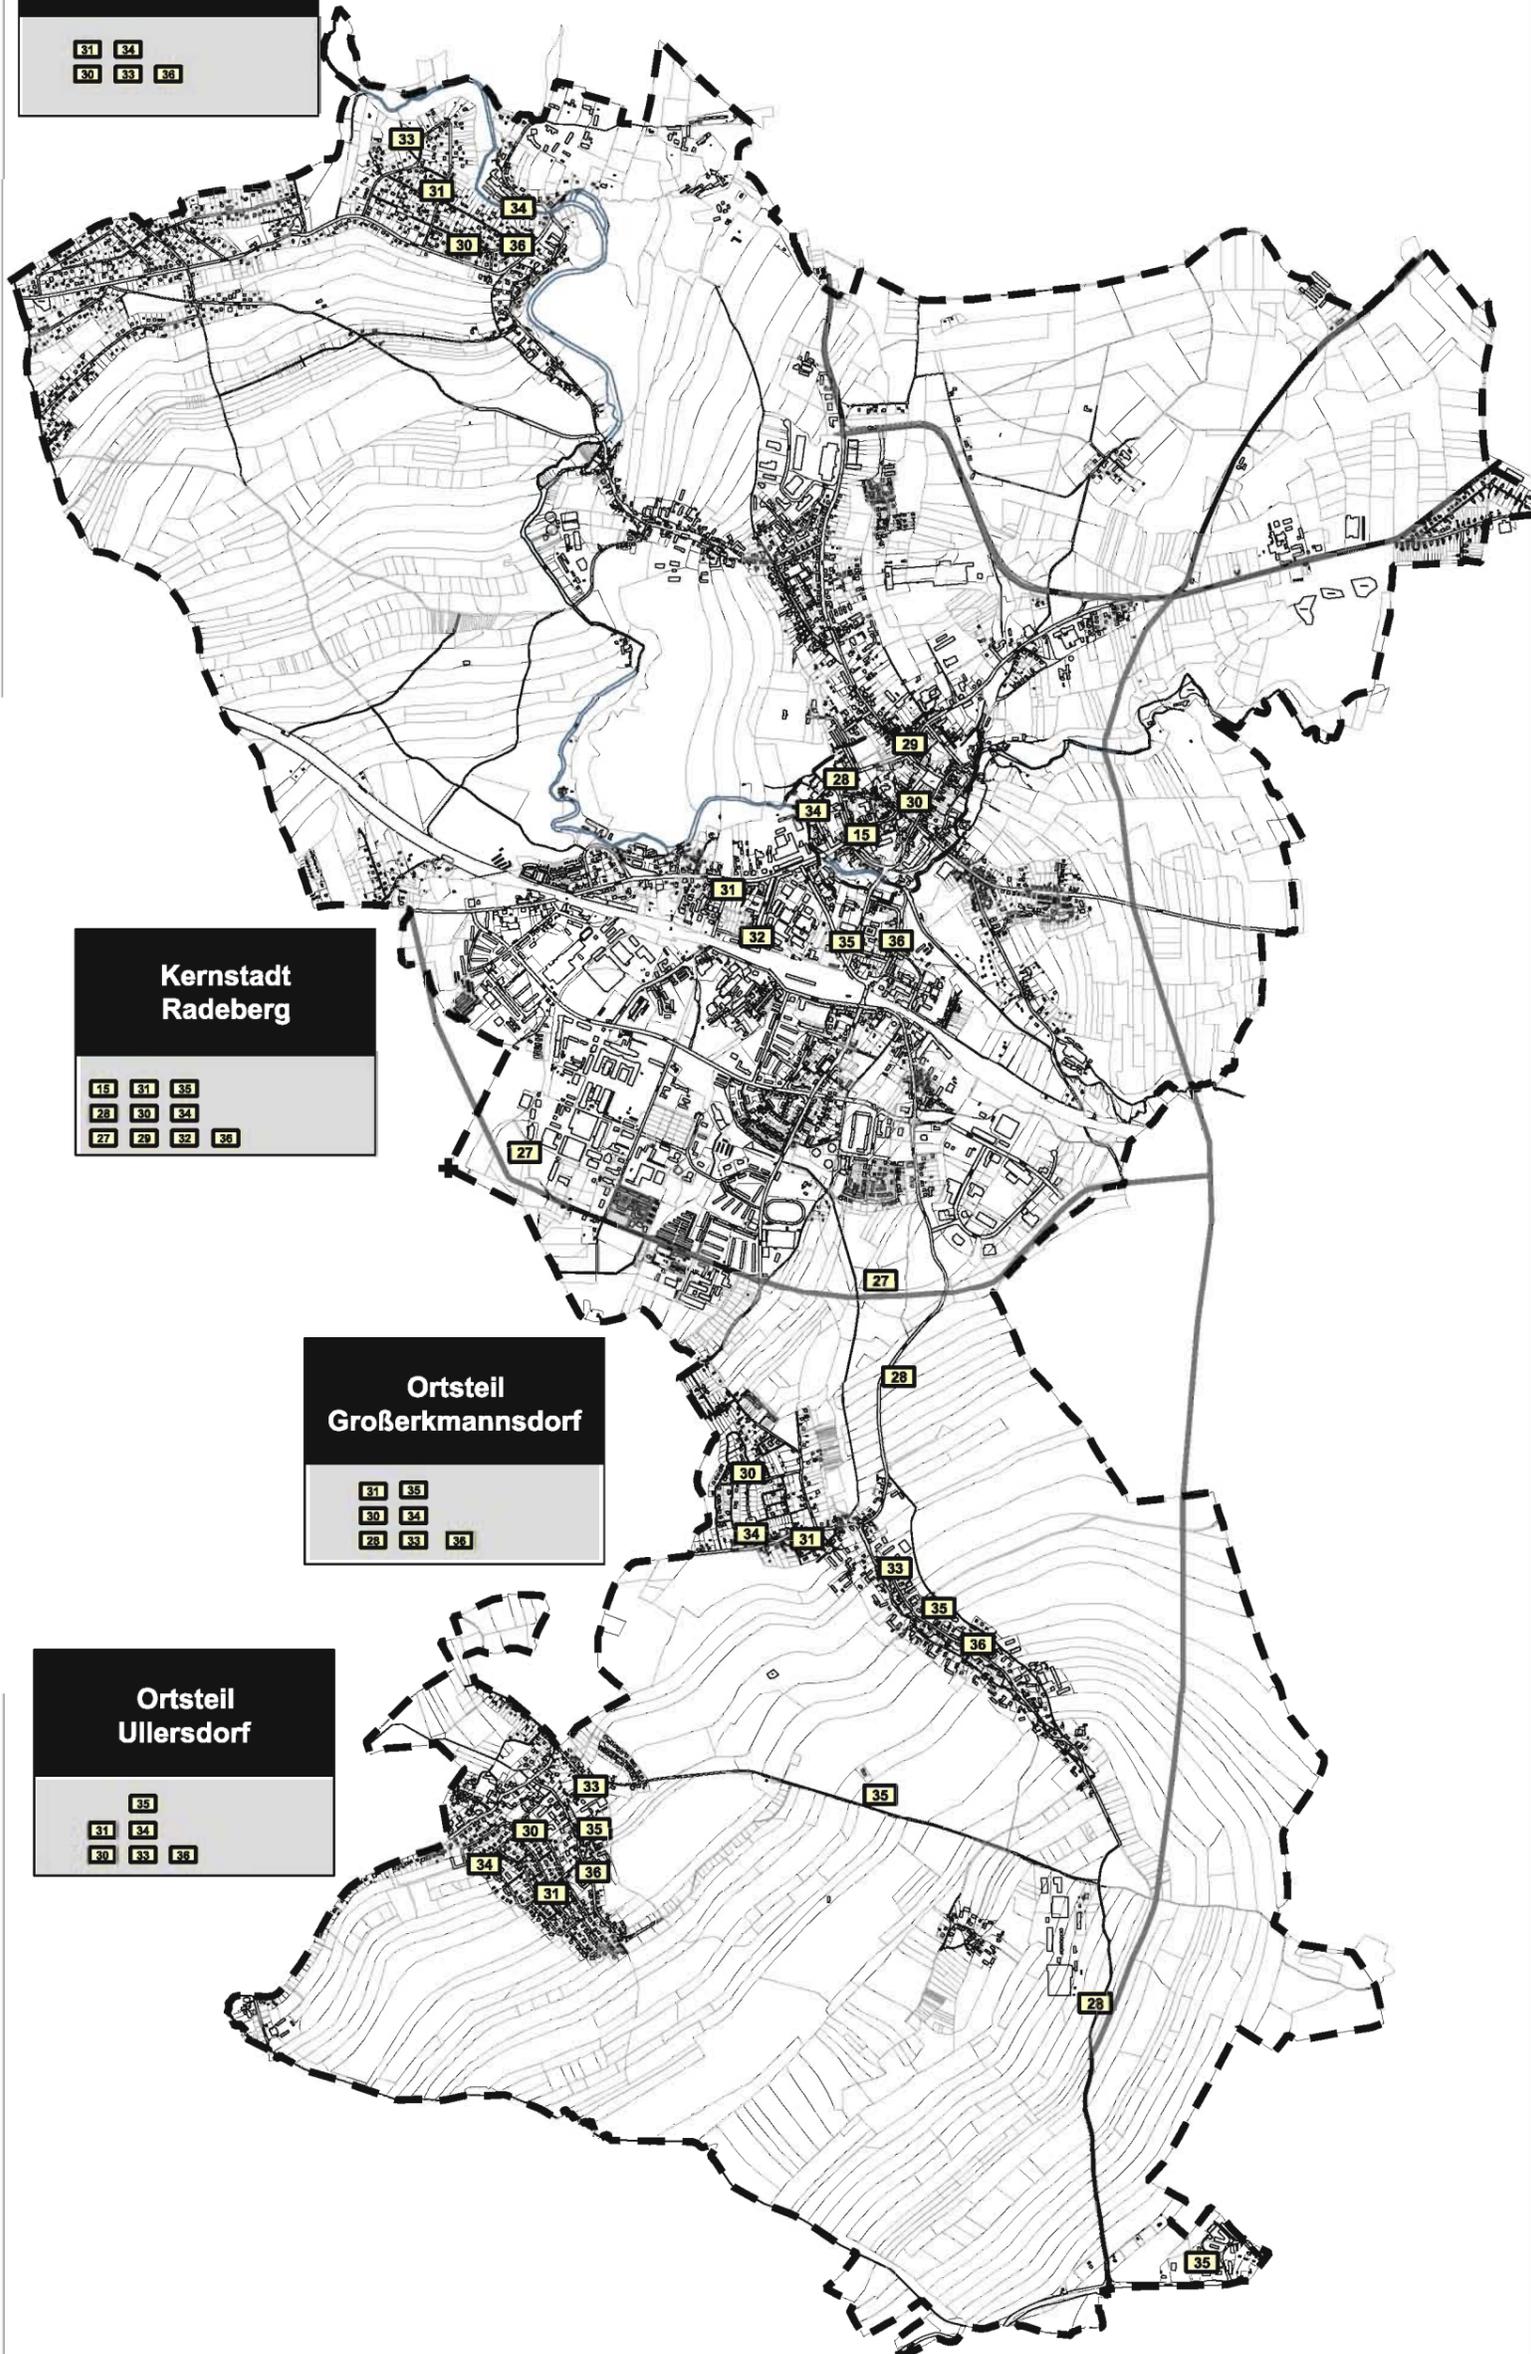

Maßnahmenplan  
Verkehr und technische Infrastruktur

Abgrenzungen tellurischer Gebiete

- — — — — Abgrenzung des Stadtgebietes
- - - - - Abgrenzung des Sanierungsgebietes "Innenstadt"

Zuordnung der Maßnahmen zu den Fachkonzepten

- Maßnahmen im Fachkonzept Verkehr und Technische Infrastruktur

Maßnahmen

- 27** Vollständiger Ausbau der Ortsumgehung Radeberg (B177/899) einschließlich des südlichen Ringeschlusses (Südepaenge)
- 28** Umgestaltung der künftig abgewidmeten Bereiche der jetzigen B177/899 vor Übergabe der Bauleist unter Berücksichtigung der Aufenthaltsfunktion, der notwendigen Fußgängerquerungen und der Wohnfunktion der angrenzenden Quartiere
- 15** Weitere Umgestaltung der unselektierten Straßennetze in der historischen Innenstadt (siehe Wohnen)
- 29** Gestaltung der Knotenpunkte Pulenitzer-/Langbeinstraße, Pulenitzer-/Oberstraße, Röder-/Stolpener Straße und Dr. Albert Dietze Straße/Röderstraße als Stadteingänge
- 30** Weiterer Ausbau des städt. Hauptstraßennetzes in der Kernstadt und in den Ortsteilen
- 31** Schaffung von Radwegen und kombinierten Geh-/Radwegen an allen Straßen mit wesentlicher Verbindungsfunktion innerhalb der Kernstadt, zwischen Kernstadt und den Ortsteilen sowie in Richtung Dresden
- 32** Abschluss der Bahnhofsvorbereitung und weitere Entwicklung zu einer attraktiven Übergangsstelle für ÖPNV, SPNV und MIV
- 33** Schaffung weiterer zentraler Parkmöglichkeiten in den Ortsteilen
- 34** Bedarfsgerechte Sanierung nach der Abwasserbeeinträchtigungskonzeption
- 35** Austausch/ Sanierung von Trinkwasserleitungen einschließlich Hausanschlüssen aus Blei- und Asbestrohren
- 36** Fertigstellung und Umsetzung des Brandschutzbedarfsplanes für die Stadt Radeberg und ihre Ortsteile