


FLÄCHENNUTZUNGSPLAN RADEBERG

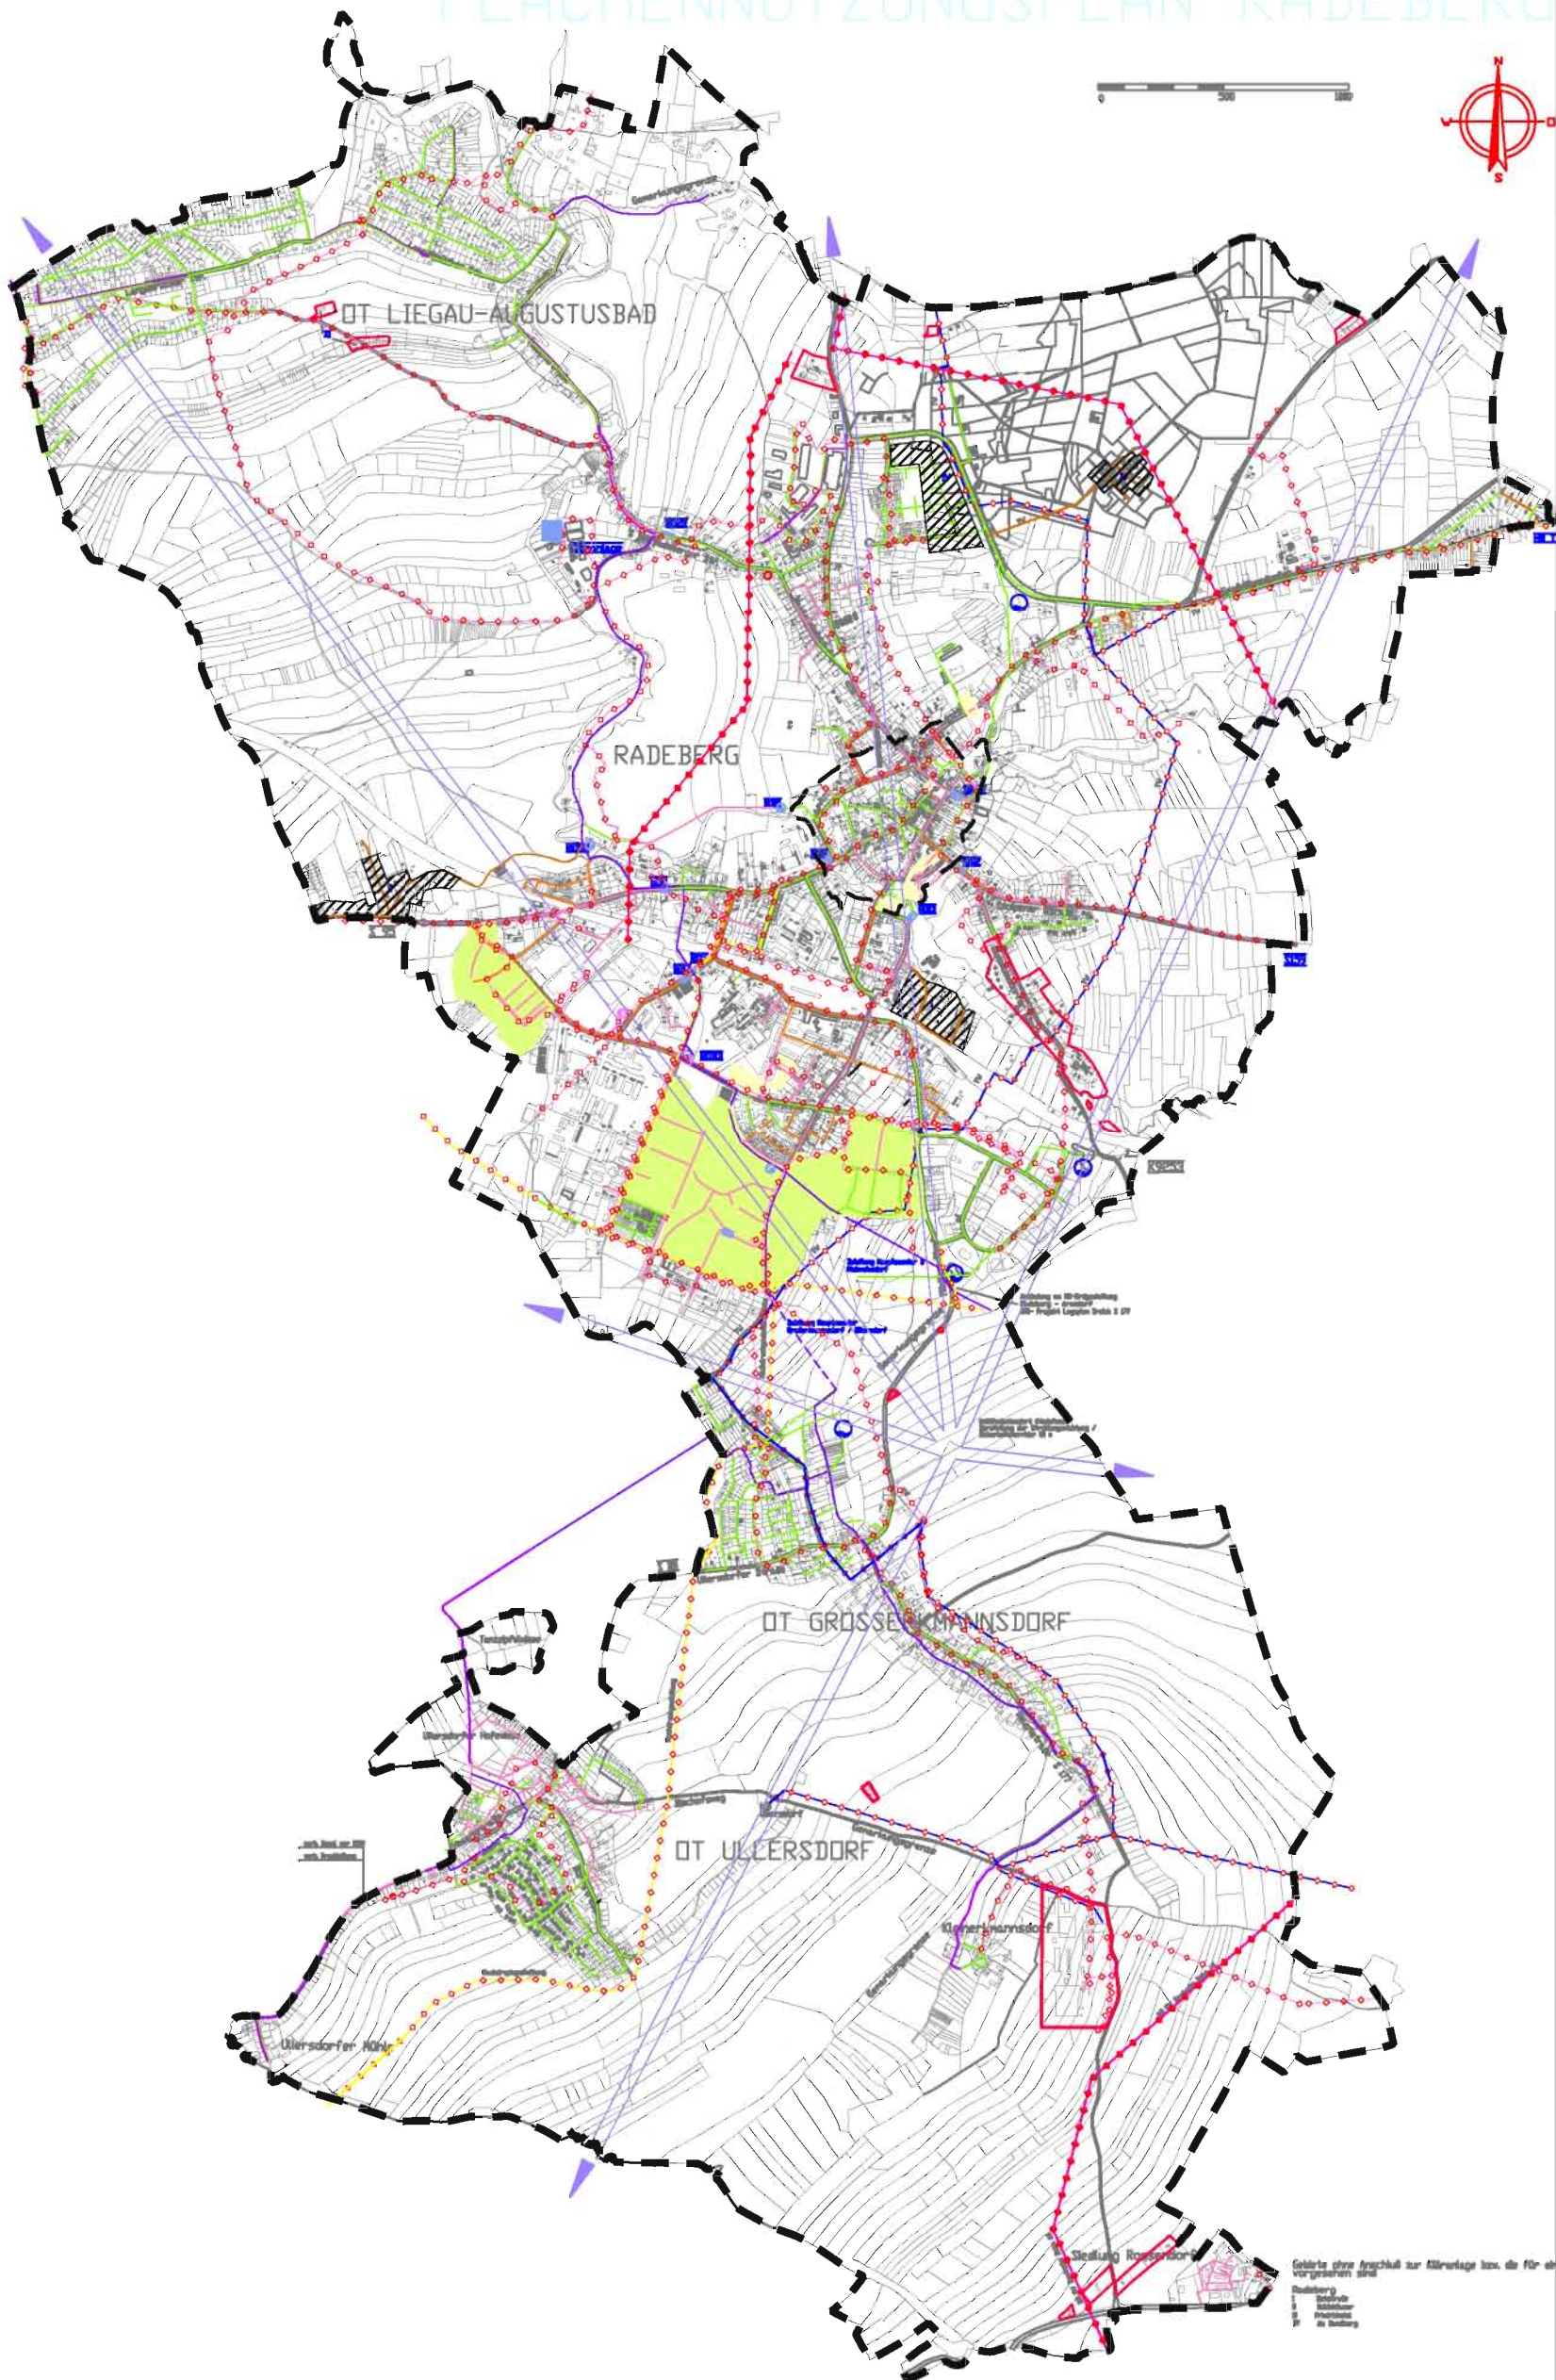

Bestandsplan
technische Infrastruktur

Abgrenzungen teilräumlicher Gebiete

- Abgrenzung des Stadtgebietes
- Abgrenzung des Sanierungsgebietes "Innenstadt"
- geplanter SW-Sammeler Stadt (Neubau)
- vorhandener SW-Sammeler Stadt (Sanierung bzw. Erneuerung geplant)
- vorhandener SW-Sammeler Stadt (Hergestellt vor 1990)
- vorhandener SW-Sammeler Stadt (Hergestellt nach 1990)
- vorhandene SW-Druckleitung AZV (Hergestellt nach 1990)
- vorhandene SW-Druckleitung AZV (Hergestellt nach 1990)
- vorhandener Regenüberlauf
- vorhandenes Regenüberlaufbecken
- geplantes Regenüberlaufbecken (Pumpenbetriebe fertiggestellt)
- Umspannung
- Gebiet ohne Anschluss an die Kläranlage - Anschluss geplant -
- Fernwärmeversorgungsgebiete
- Gebiete mit Fernwärmeanschluss
- Gashochdruckleitung
- Trinkwasserhochleitung
- Deutsche Bahn AG (110kV) Bahnstromleitung
- 110 kV - Leitung
- Mittelspannungseileitung
- Regenüberlaufbecken
- Regenüberlauf
- Regenrückhaltebecken
- Gemeinschaftskläranlage Radeberg
- Dezentrale Gebiete (ohne Anschluss an Abwasserbeseitigungsanlagen)

- Gebiete ohne Anschluss zu Kläranlage, die für eine weitere Erschließung vorgesehen sind:
- Radeberg
- OT Liegau-Augustusbad
- OT Grösse-Kammsdorf
- OT Ullersdorf
- Ullersdorfer Mühle
- Am Markt
- Lärchenweg

ÜBERNOMMEN AUS
BEIPLAN "TECHNISCHE
INFRASTRUKTUR"
ZUM FLÄCHENNUTZUNGSPLAN
RADEBERG Stand Februar 2006

ERSTELLT VOM BÜRO
d+p DÄNEKAMP UND PARTNER
RADEBERG