


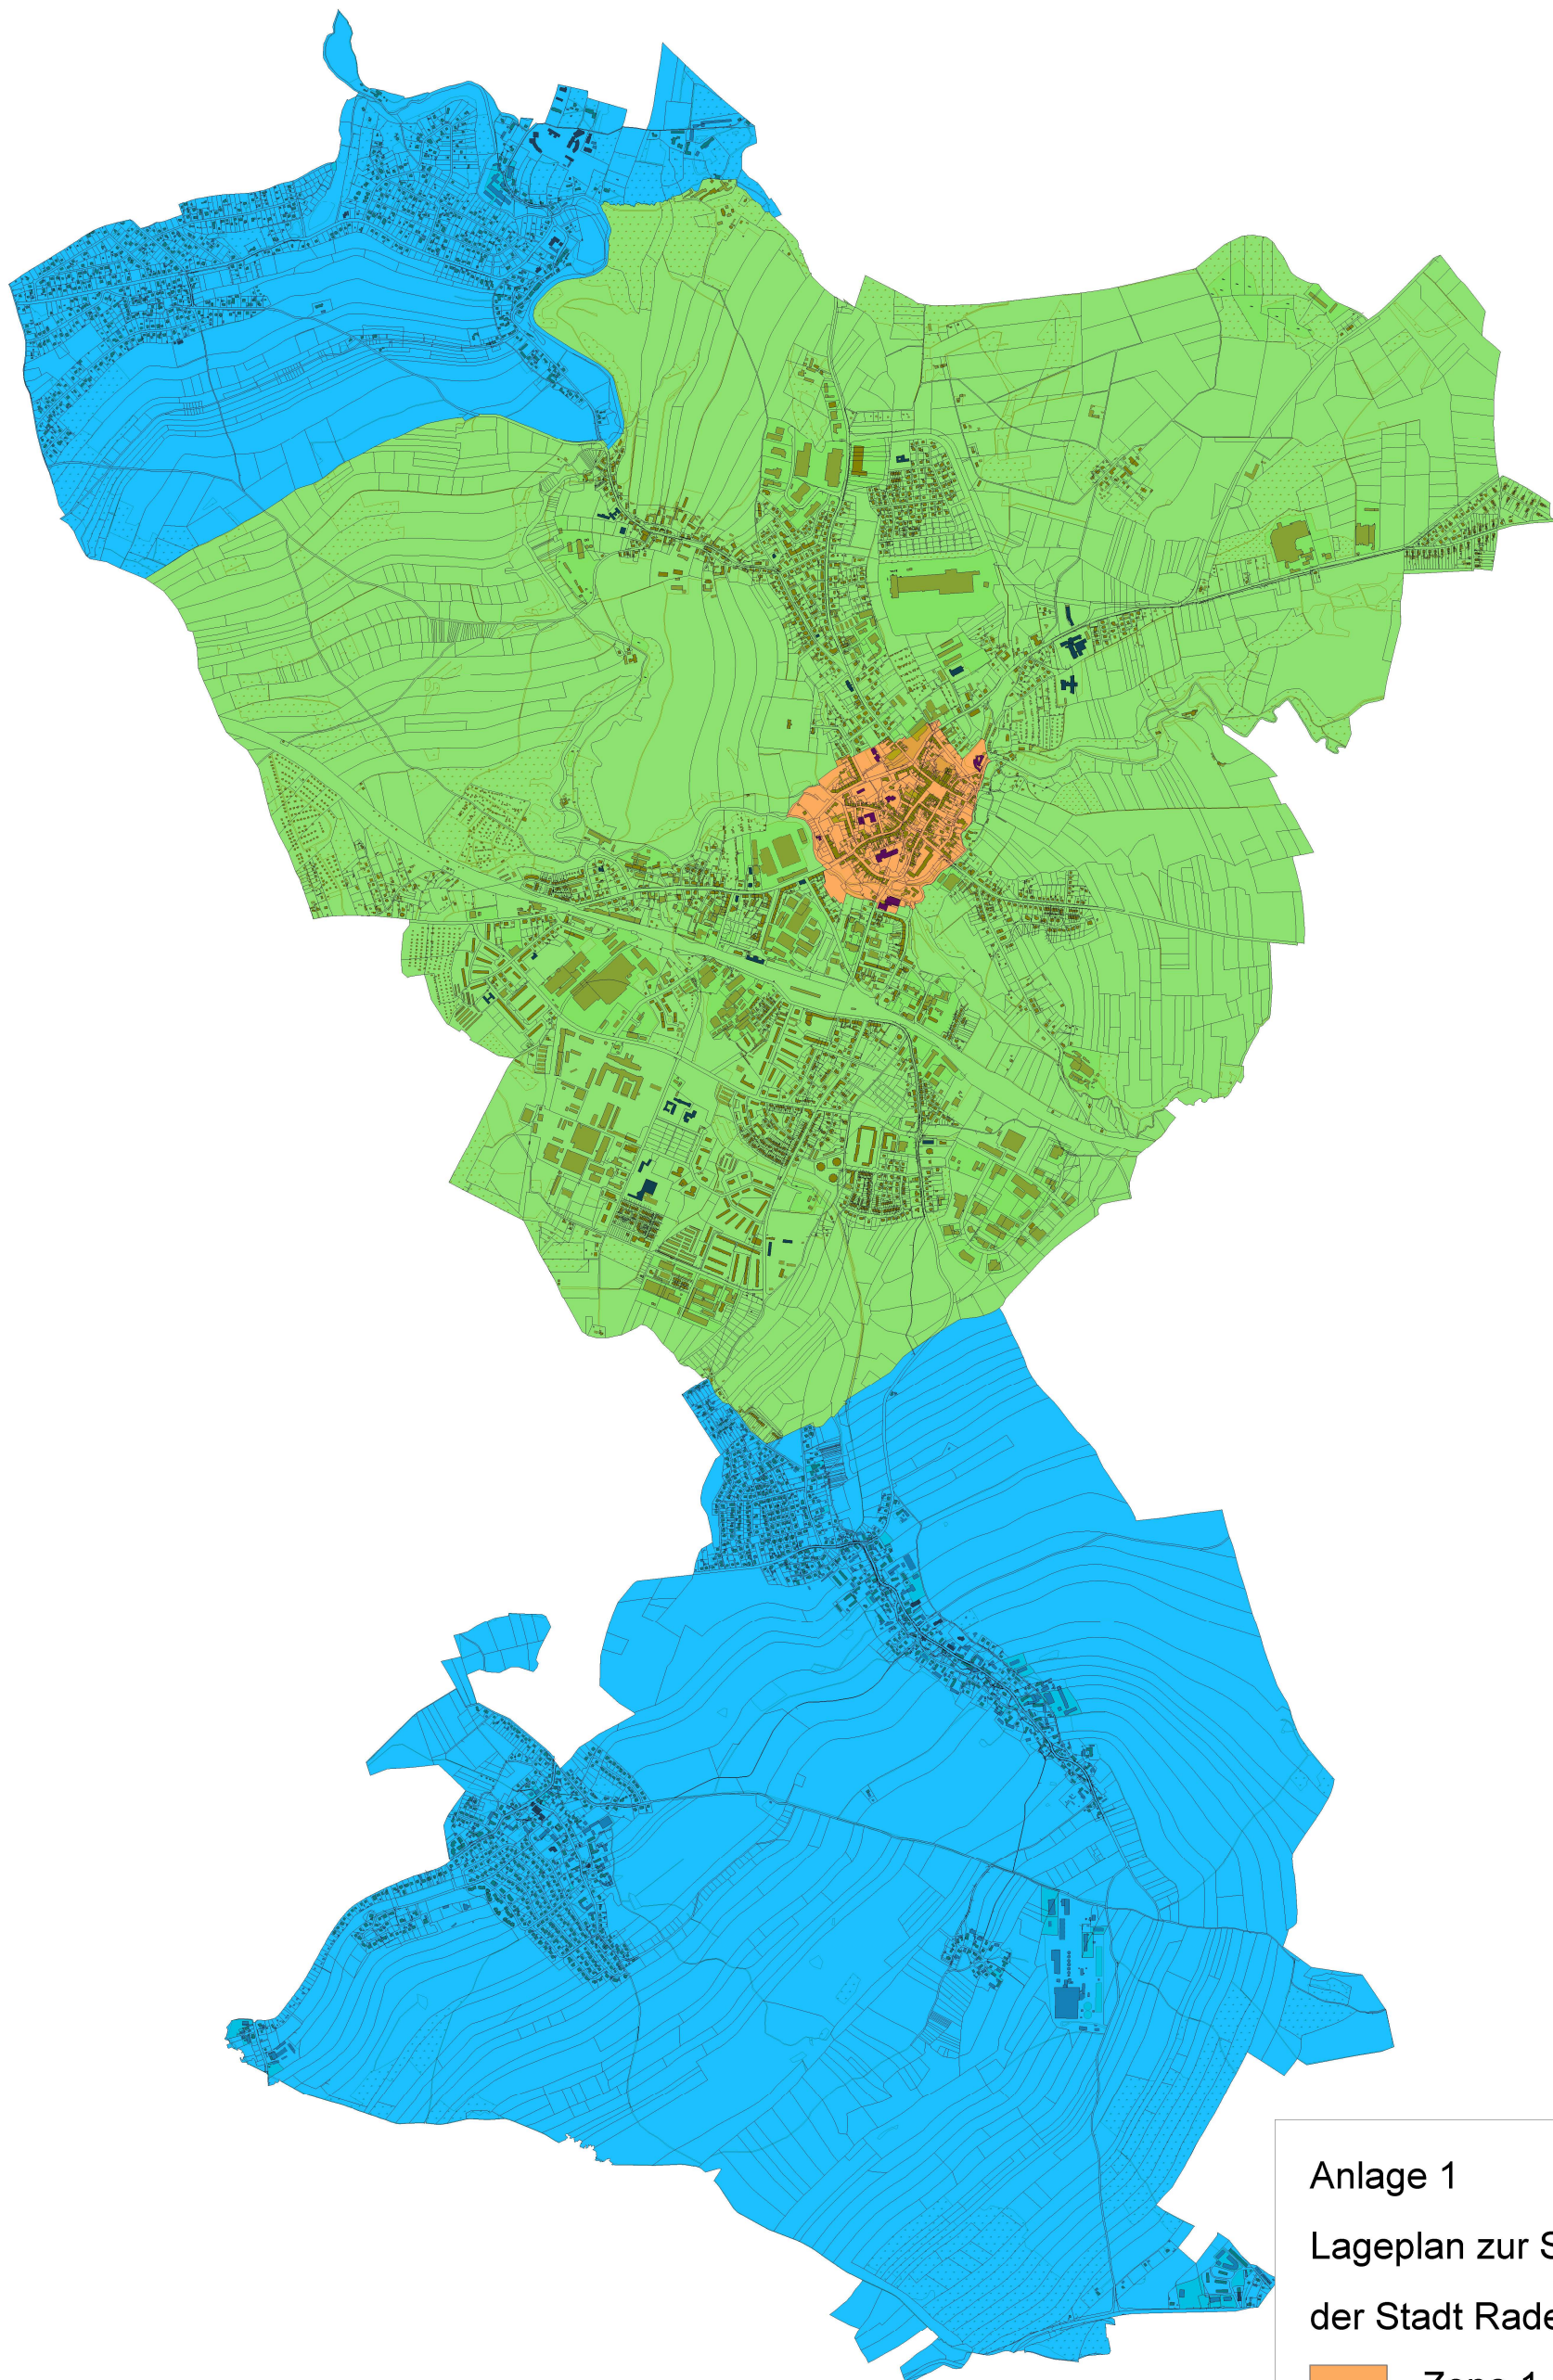

Anlage 1

Lageplan zur Stellplatzablösesatzung
der Stadt Radeberg

- Zone 1
- Zone 2
- Zone 3